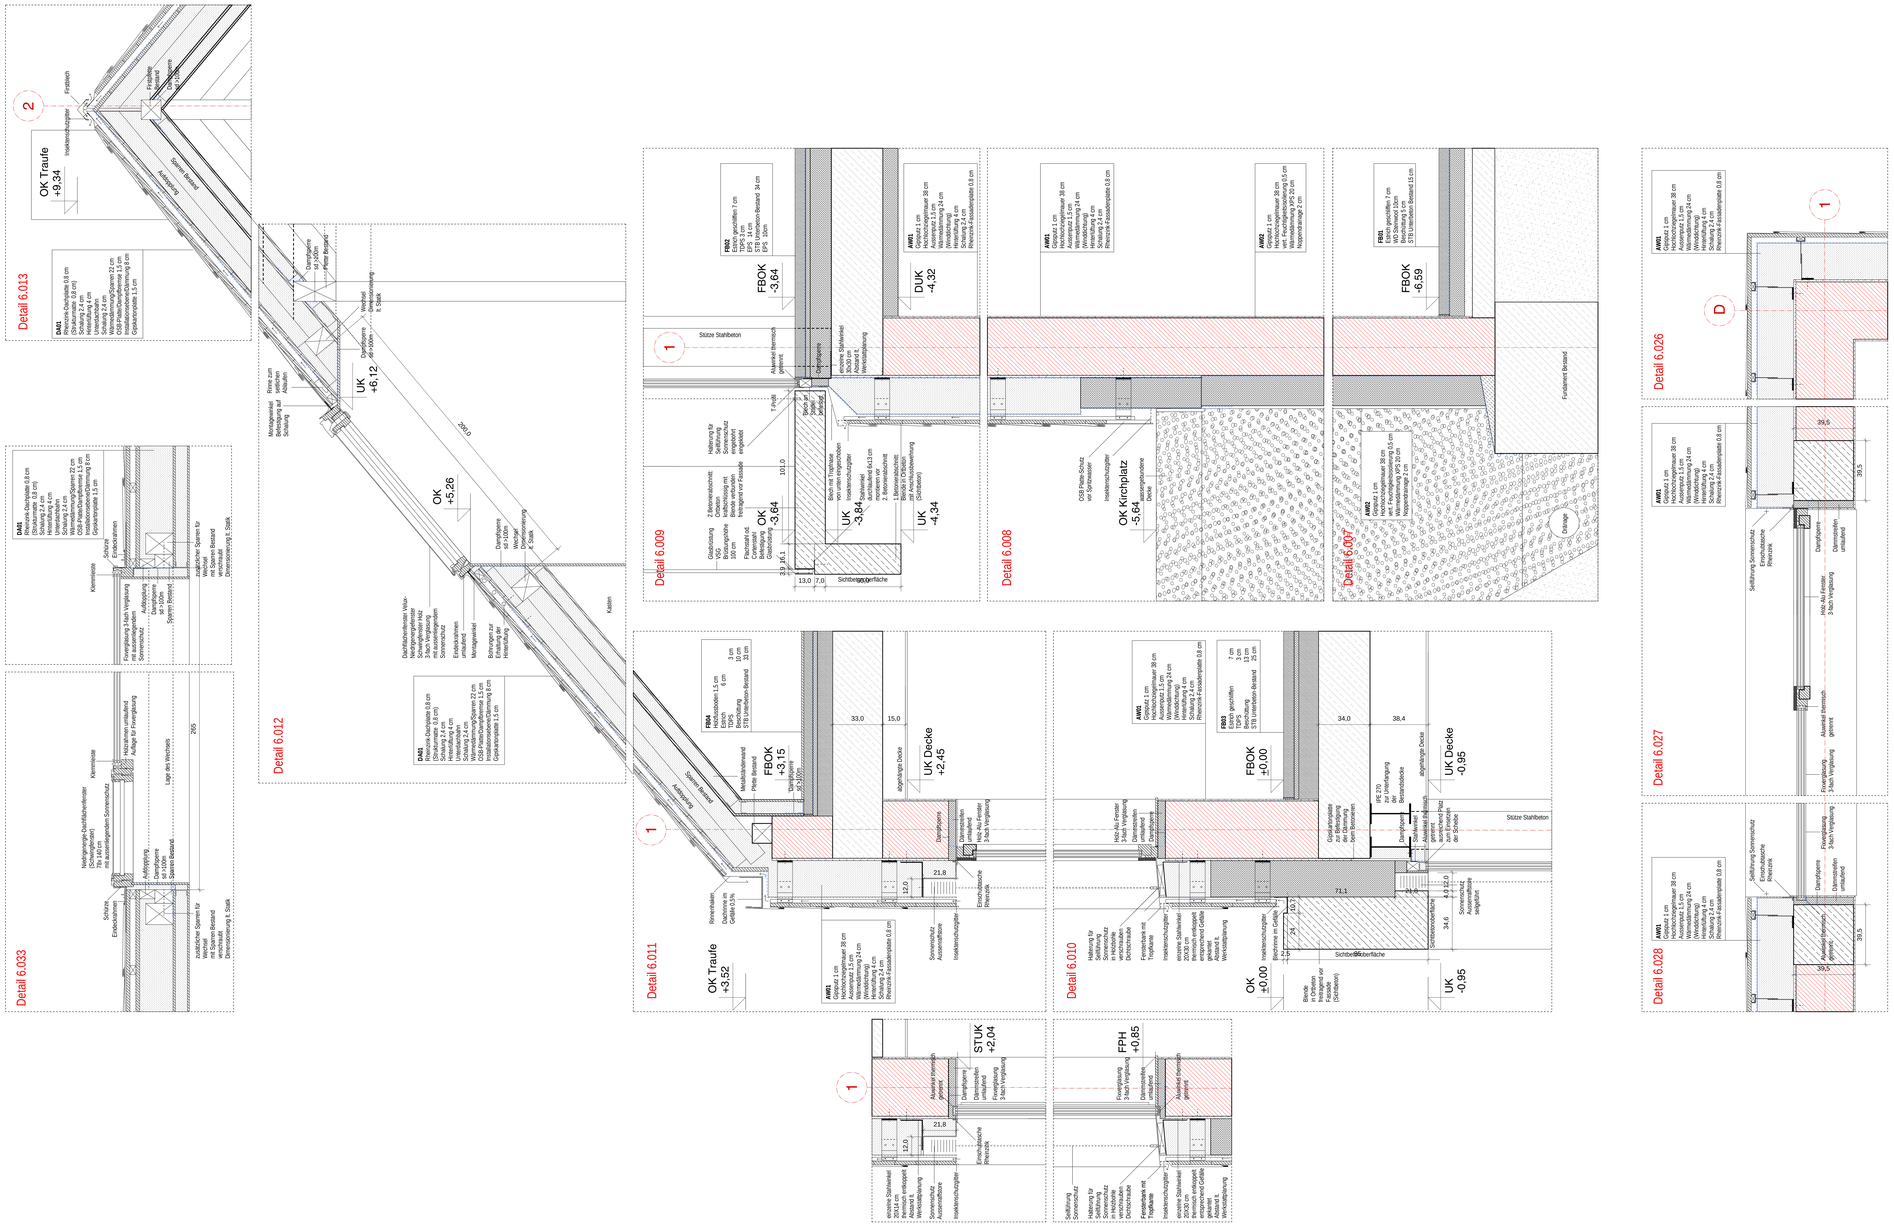

WANDAUFBAUTEN:

AW01 (Aussenwand Bestand - hinterlüftet)

Gipsputz	1,0 cm (Z.t. Bestand)
Hochlochziegelmauer	38,0 cm (Bestand)
Aussenputz	1,5 cm (Bestand)
Wärmedämmung + UK	24,0 cm
Windbdichtung	
Hinterlüftung	4,0 cm
Schalung	2,4 cm
Rheinzink-Fassadenplatte	0,8 cm

AW02 (Aussenwand Bestand - erdberührend)

Gipsputz	1,0 cm (Z.t. Bestand)
Hochlochziegelmauer	38,0 cm (Bestand)
vert. Feuchtigkeitsisio.	0,5 cm
Wärmedämmung XPS	20,0 cm
Noppendrainmatte	2,0 cm

AW03 (Aussenwand Saal - erdberührend)

STB Wand (gestockt)	30,0 cm
vert. Feuchtigkeitsiso.	0,5 cm
Wärmedämmung XPS	20,0 cm
Noppendrainmatte	2 cm

AW04 (Aussenwand Loggia - erdberührend)

STB Wand	30,0 cm
vert. Feuchtigkeitsiso.	0,5 cm
Noppendrainmatte	1,5 cm

AW05 (Aussenwand Bestand - VWS)

Gipsputz	1,0 cm (Z.t. Bestand)
Hochlochziegelmauer	38,0 cm (Bestand)
Aussenputz	1,5 cm (Bestand)
VWS	24,0 cm

DACHAUFBAUTEN:

DA01 (Walmdach Bestand)

Rheinzink Dachplatte	0,8 cm
Strukturmatte	0,8 cm
Schalung	2,4 cm
Aufdoppelung 10x5 / Wärmedämmung	22,0 cm
OSB Platte / Dampfbremse	1,5 cm
Installationsebene / Dämmung	8,0 cm
Gipskartonplatte	1,25 cm

DA02 (Flachdach Saal + Foyer)

belobrierte Oberfläche	15,0 cm
Drainagematte	4,0 cm
Abdichtung 3-lagig	1,0 cm
Gefälle	20 - 40 cm
Aufbeton im Gefälle	7 - 9cm
STB-Decke	26,0 cm
abgehängte Gipskartonplatte incl. Dämmung 10 cm	20,0 cm

FUSSBODENAUFBAUTEN:

FB01 (KG erdberührend)

Estrich geschliffen	7,0 cm
Folie	
WD steinwool	10,0 cm
Beschüttung	5,0 cm
STB Unterbeton - Bestand	15,0 cm

FB02 (UG zu KG)

Estrich geschliffen	7,0 cm
Folie	
TDPS	3,0 cm
EPS	14,0 cm
STB Unterbeton - Bestand	34,0 cm
EPS	10,0 cm

FB03 (EG)

Estrich geschliffen	7,0 cm
Folie	
TDPS	3,0 cm
Beschüttung	13,0 cm
STB Unterbeton - Bestand	25,0 cm

FB04 (DG)

Holzfußboden	1,5 cm
Estrich	6,0 cm
Folie	
TDPS	3,0 cm
Beschüttung	10,0 cm
STB Unterbeton - Bestand	33,0 cm

FB05 (Saal neu)

Holzfußboden	1,5 cm
Estrich	7,0 cm
Folie	
Dämmung EPS	20,0 cm
Beschüttung	5,0 cm
Gv. 45	0,5 cm
STB Bodenplatte	25,0 cm
XPS	10,0 cm
Rollierung	30,0 cm

FB06 (DG+)

Holzfußboden	1,5 cm
TDPS	3,0 cm
OSB-Platte	1,5 cm
Zangen (Bestand)	23,0 cm

Legende:

DD	Deckendurchbruch
DOK	Deckenoberkante (Rohbaumaß)
DUK	Deckenunterkante (Rohbaumaß)
FBD	Fußbodendurchbruch
FDUK	Fundamentunterkante
FBOK	Fußbodenoberkante, Oberfläche des fertigen Fußbodens
FPH	fertige Parapethöhe (von FBOK bis Oberkante des inneren Fensterbretts)
LS	Lüftungsschacht
OK	Oberkante
RPH	Rohbauparapethöhe (gemessen von FBOK)
STUK	Sturzunterkante (Rohbaumaß)
UK	Unterkante
WD	Wanddurchbruch
WS	Wandschlitz
	Stahlbeton
	Ziegel
	Holz
	Stahl
	Dämmung hart
	Dämmung weich
	Abdichtung
	Wände oberhalb

BAUVORHABEN

UM- UND ZUBAU PFARRHEIM MAUTHAUSEN

BAUHERR

Röm. kath. Pfarrkirche Mauthausen
4310 Mauthausen, Pfarrplatz 1

ÄNDERUNGEN

X

Naturmaße nehmen - Koten prüfen!

HÖHENBEZUG LT. NATURAUFNAHME **±0,00 = +XXXX,XX ü. Adria**

x architekten
Arch.DI Martina Brunner ZT KEZ
Arch.DI Gerhard Hochreiter
Zivilarchitekt

Industriestraße 35/4
A-4020 Linz
Tel.: +43 (0)732 791607
Fax: +43 (0)732 791607D

Kirchgasse 1
A-4320 Perg
Tel.: +43 (0)7 62 62 022
Fax: +43 (0)7 62 61 570

PLANINHALT

DETAILS
M 1:10

DATUM	PROJEKTNUMMER	MASSTAB	PLANDATEIE	GEZEICHNET	PLANNUMMER
29.10.2007	0502	1:50	17U84	HG/DB	**6.003**

Diese Zeichnung bzw. Ausarbeitung ist geistiges Eigentum der Architekten und darf weder geändert, noch Dritten zugänglich gemacht, noch für Zwecke, Verwendungen, Verwendungsarten, Anbringungen und Bauarten verwendet werden, die nicht Gegenstand der Planung und Bauleitung des Architekten, bzw. des Bauherrn ausgeführt sind, noch für andere Projekte oder Teilen von Projekten verwendet werden. Die Nutzung dieser Zeichnung bzw. Ausarbeitung ist ausschließlich für den Bauherrn und für den Zweck des Bauvorhabens gemäß Auftrag und Bauleitung des Architekten bzw. des Bauherrn zulässig. Jede darüber hinaus gehende Verwendung ist mit Rechtsfolgen verbunden. Weitergabe jeglicher Originalpläne oder -teilen an Dritte ohne ausdrückliche schriftliche Freigabe durch den Architekten bzw. den Bauherrn ist nicht gestattet.