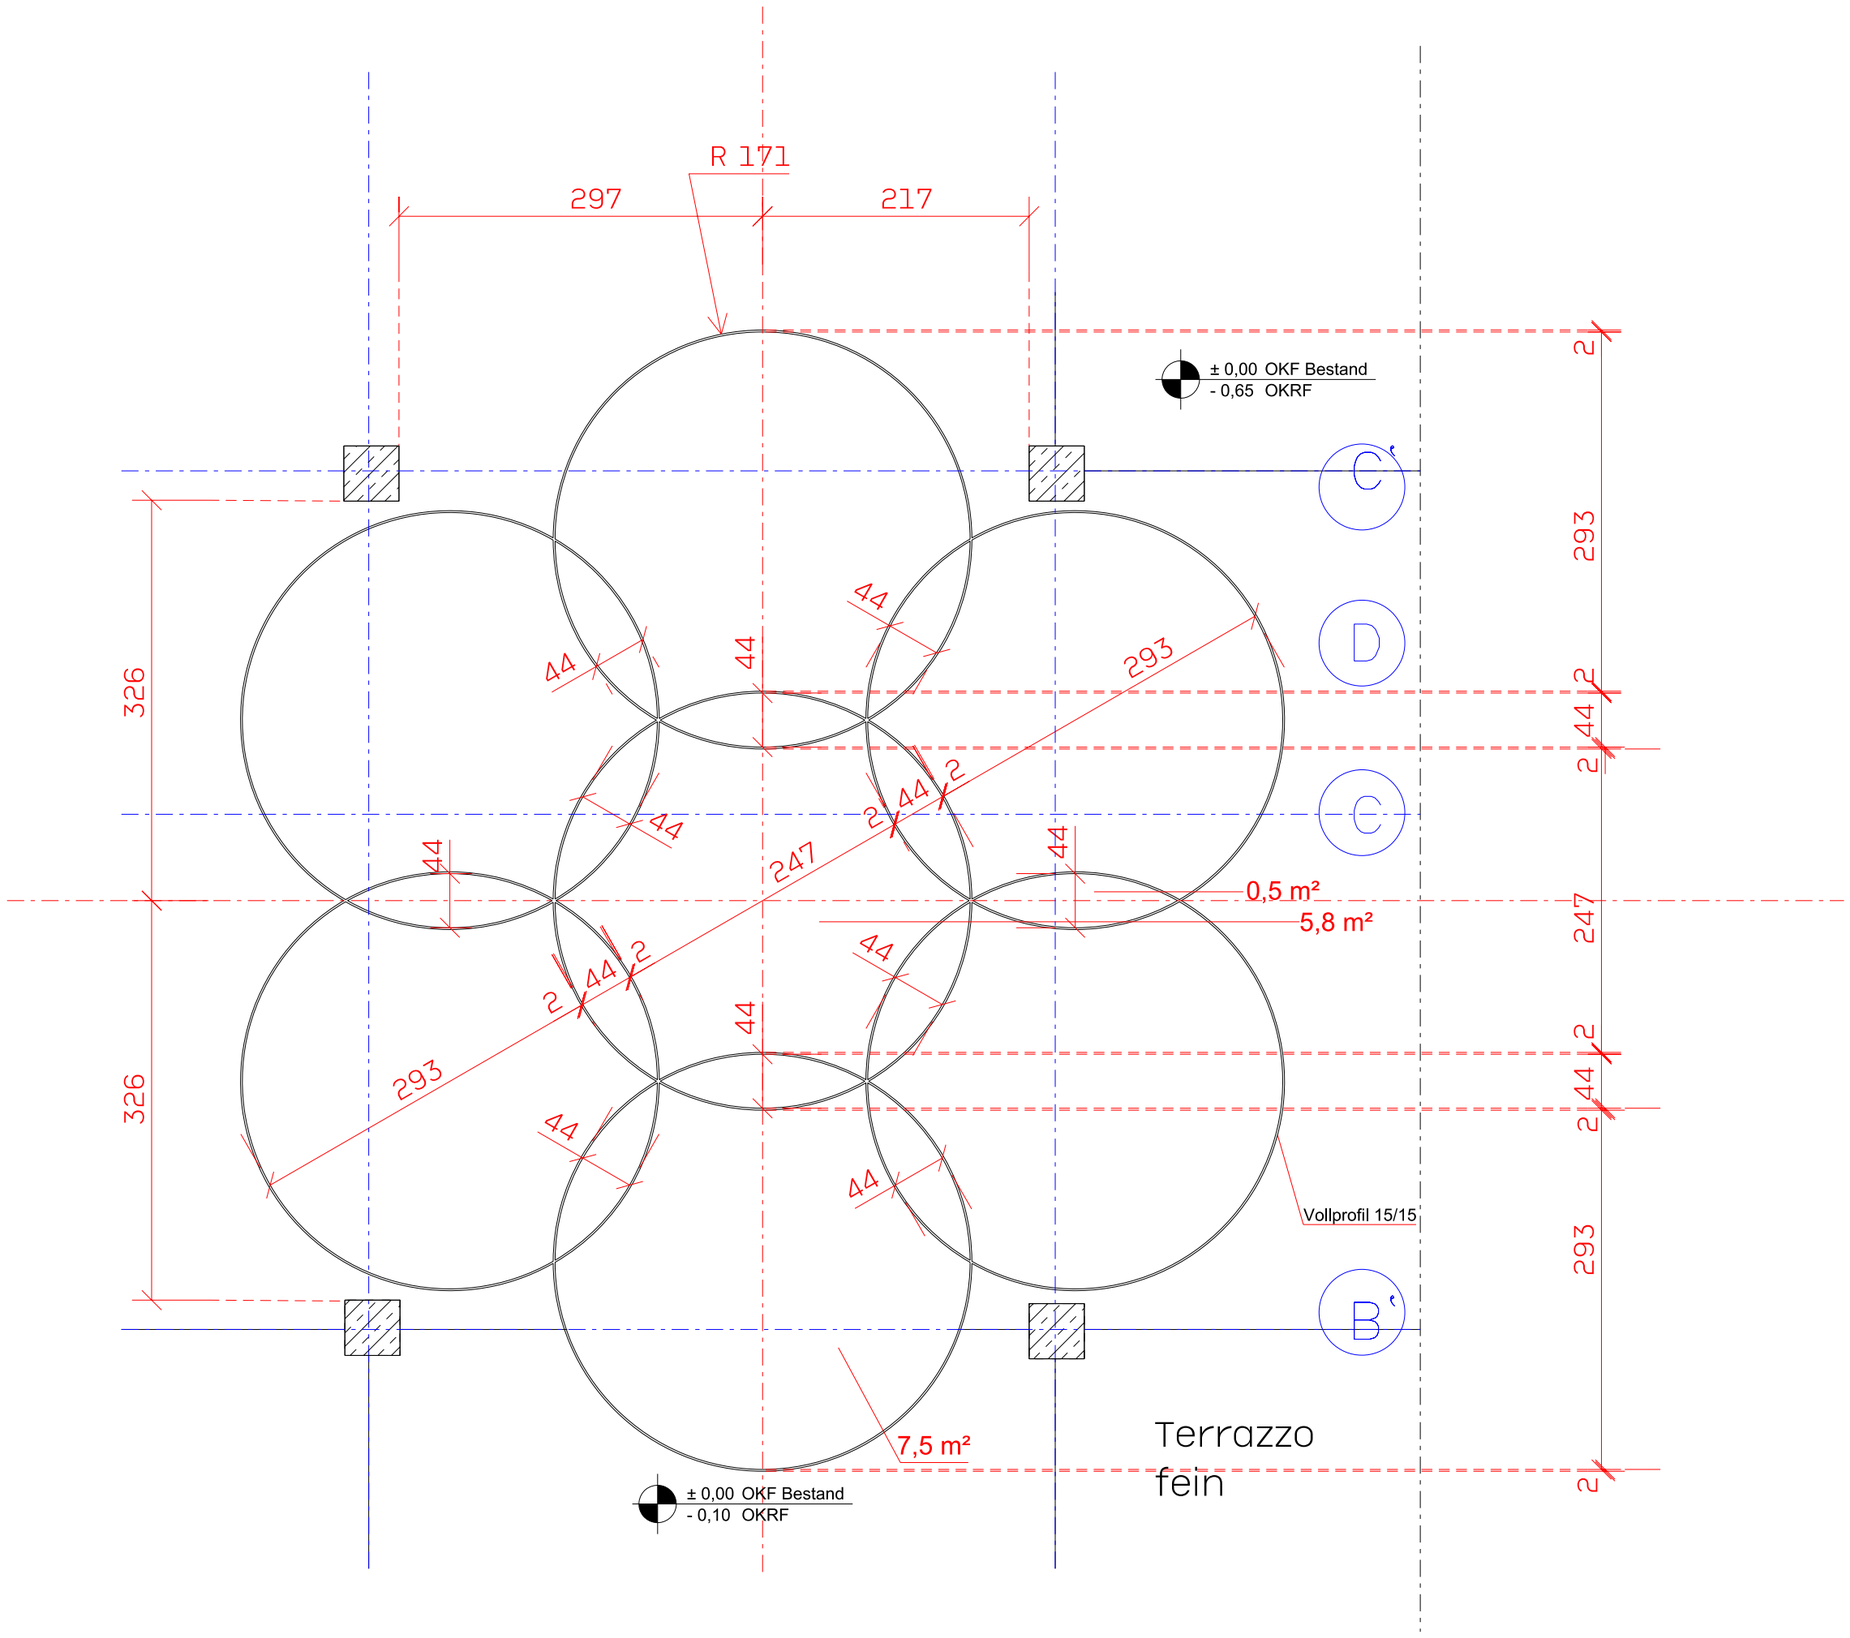

	Plannummer
	326-04-12

Architekt und Urheber der Planungsbasis
ippolito fleitz group
bismarckstraße 67b, 70197 stuttgart
Tel. 0711 / 99 33 92 330, Fax. 0711 / 99 33 92 333
www.ifgroup.org / info@ifgroup.org

Projektnummer | freigegeben

Bauherr
WGV
Württembergische
Gemeinde-Versicherung a.G.
Tübinger Straße 43
70178 Stuttgart

Projektnummer | freigegeben

Projektsteuerer
kappes partner
ingenieur- und planungsgesellschaft mbh
ramsbachstraße 3 | 70597 stuttgart
fon: 0711 / 97 665-0 | fax: 0711 / 97 665-26
ks@kappes-scholtz.de | www.kappes-scholtz.de

Projektnummer | freigegeben

	Änderung	Datum	gez.
e			
d			
c			
b			
a			

Bauvorhaben
WGV/Bistro H100

Phase	Maßstab	Index
Werkplanung	1/50	a

Planinhalt
Bodenplan Teppich

Projektnummer	Blattgröße	gezeichnet durch
326	A3	mm

Dateiname	Erstellungsdatum
326_ifg_wgv_Bodenplan_--.dgn	14.01.2008

Planersteller
ippolito fleitz group, stuttgart

Urheber der Plangrundlage
ippolito fleitz group, stuttgart