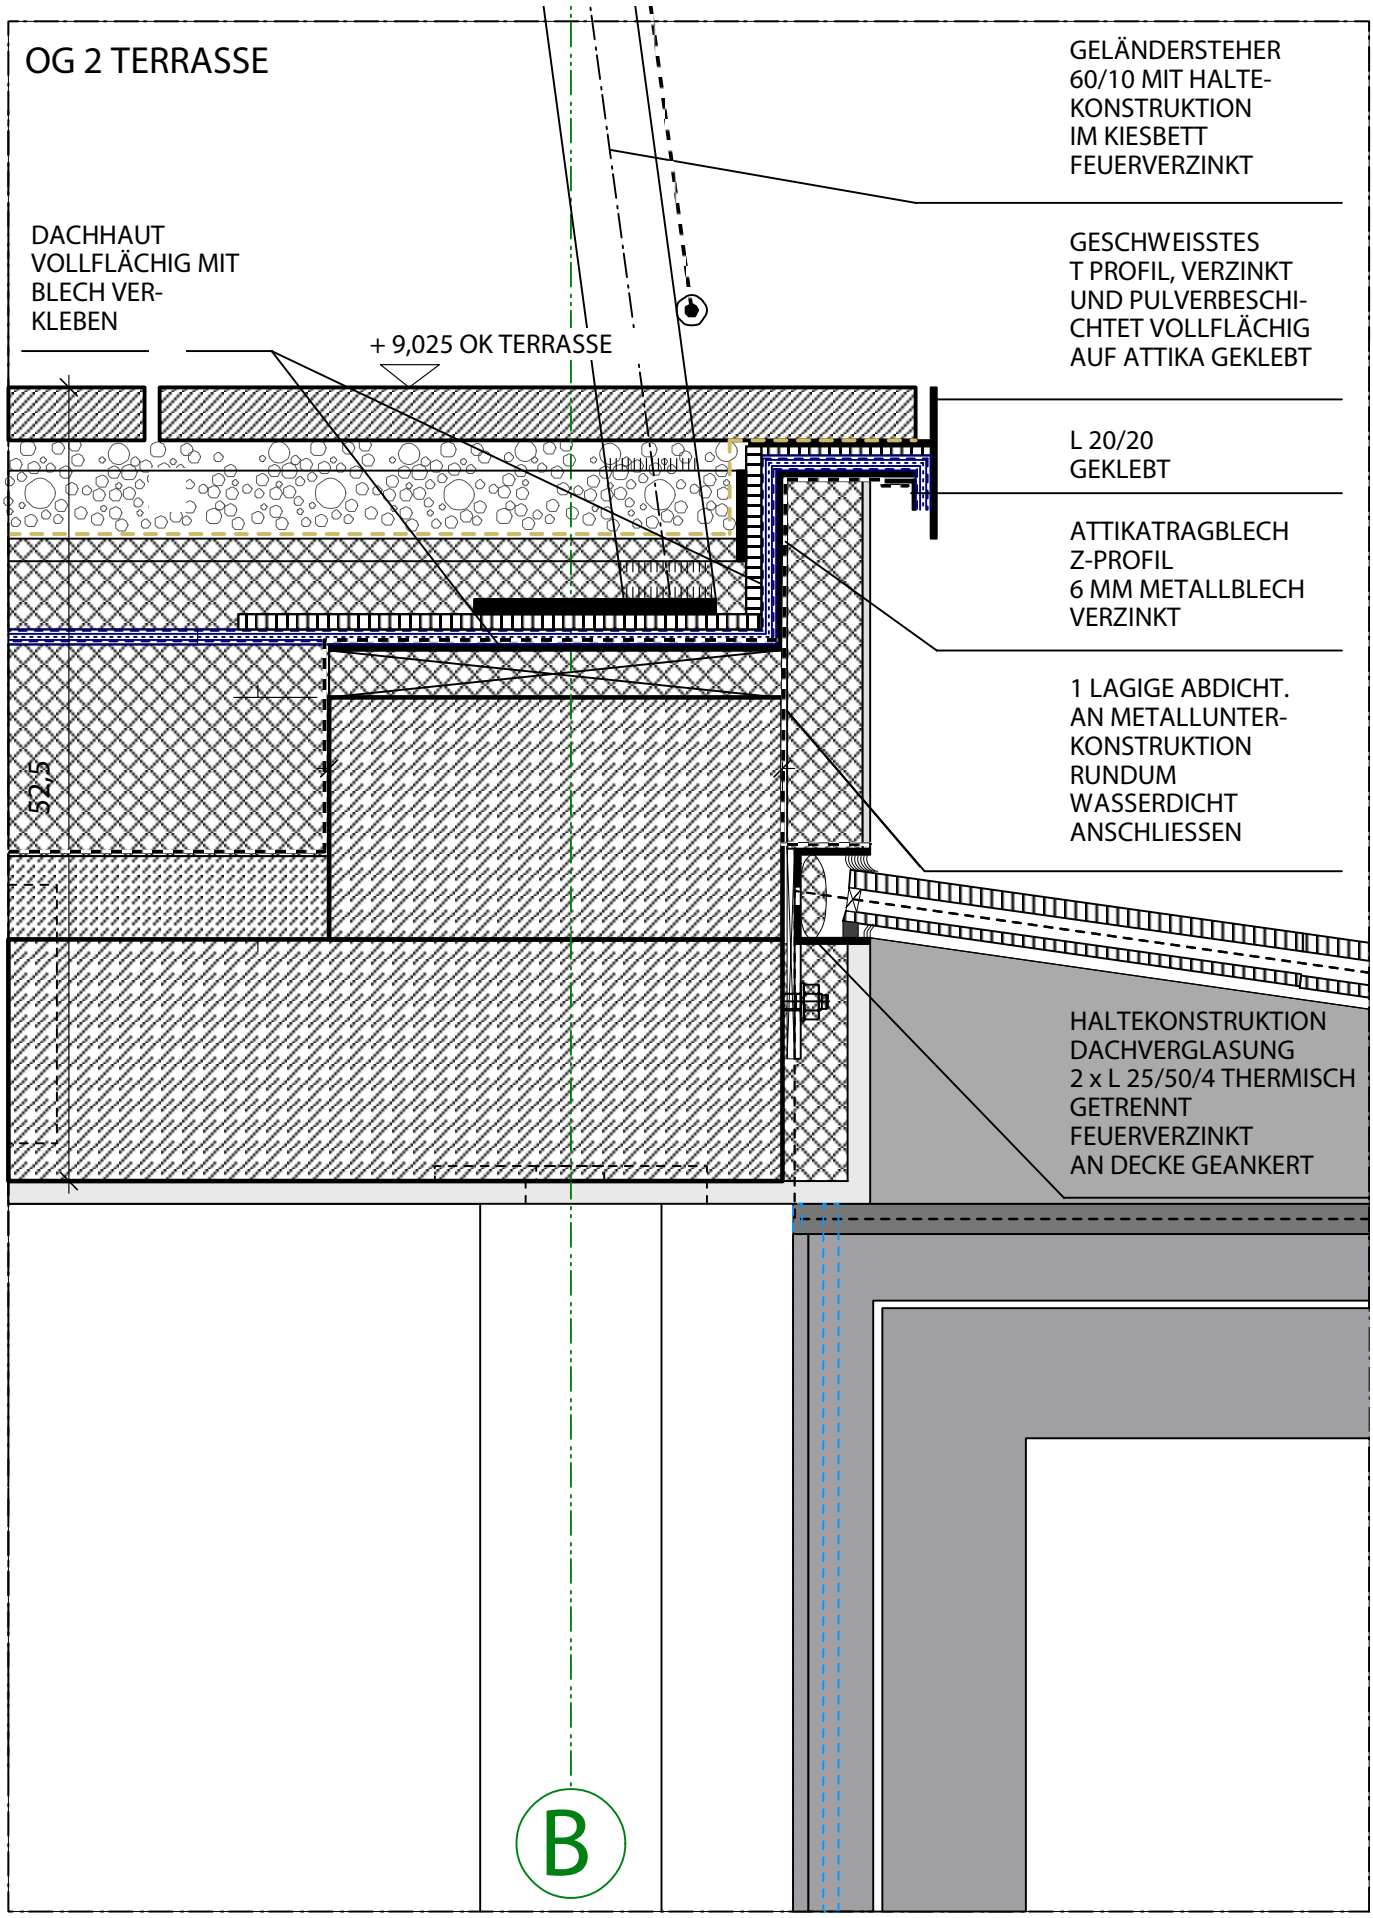

x architekten

Falthaus

VERTIKALSCHNITT OG1+2 DACH
GLASDACH ANSCHLUSS FLACHDACH HORIZ.