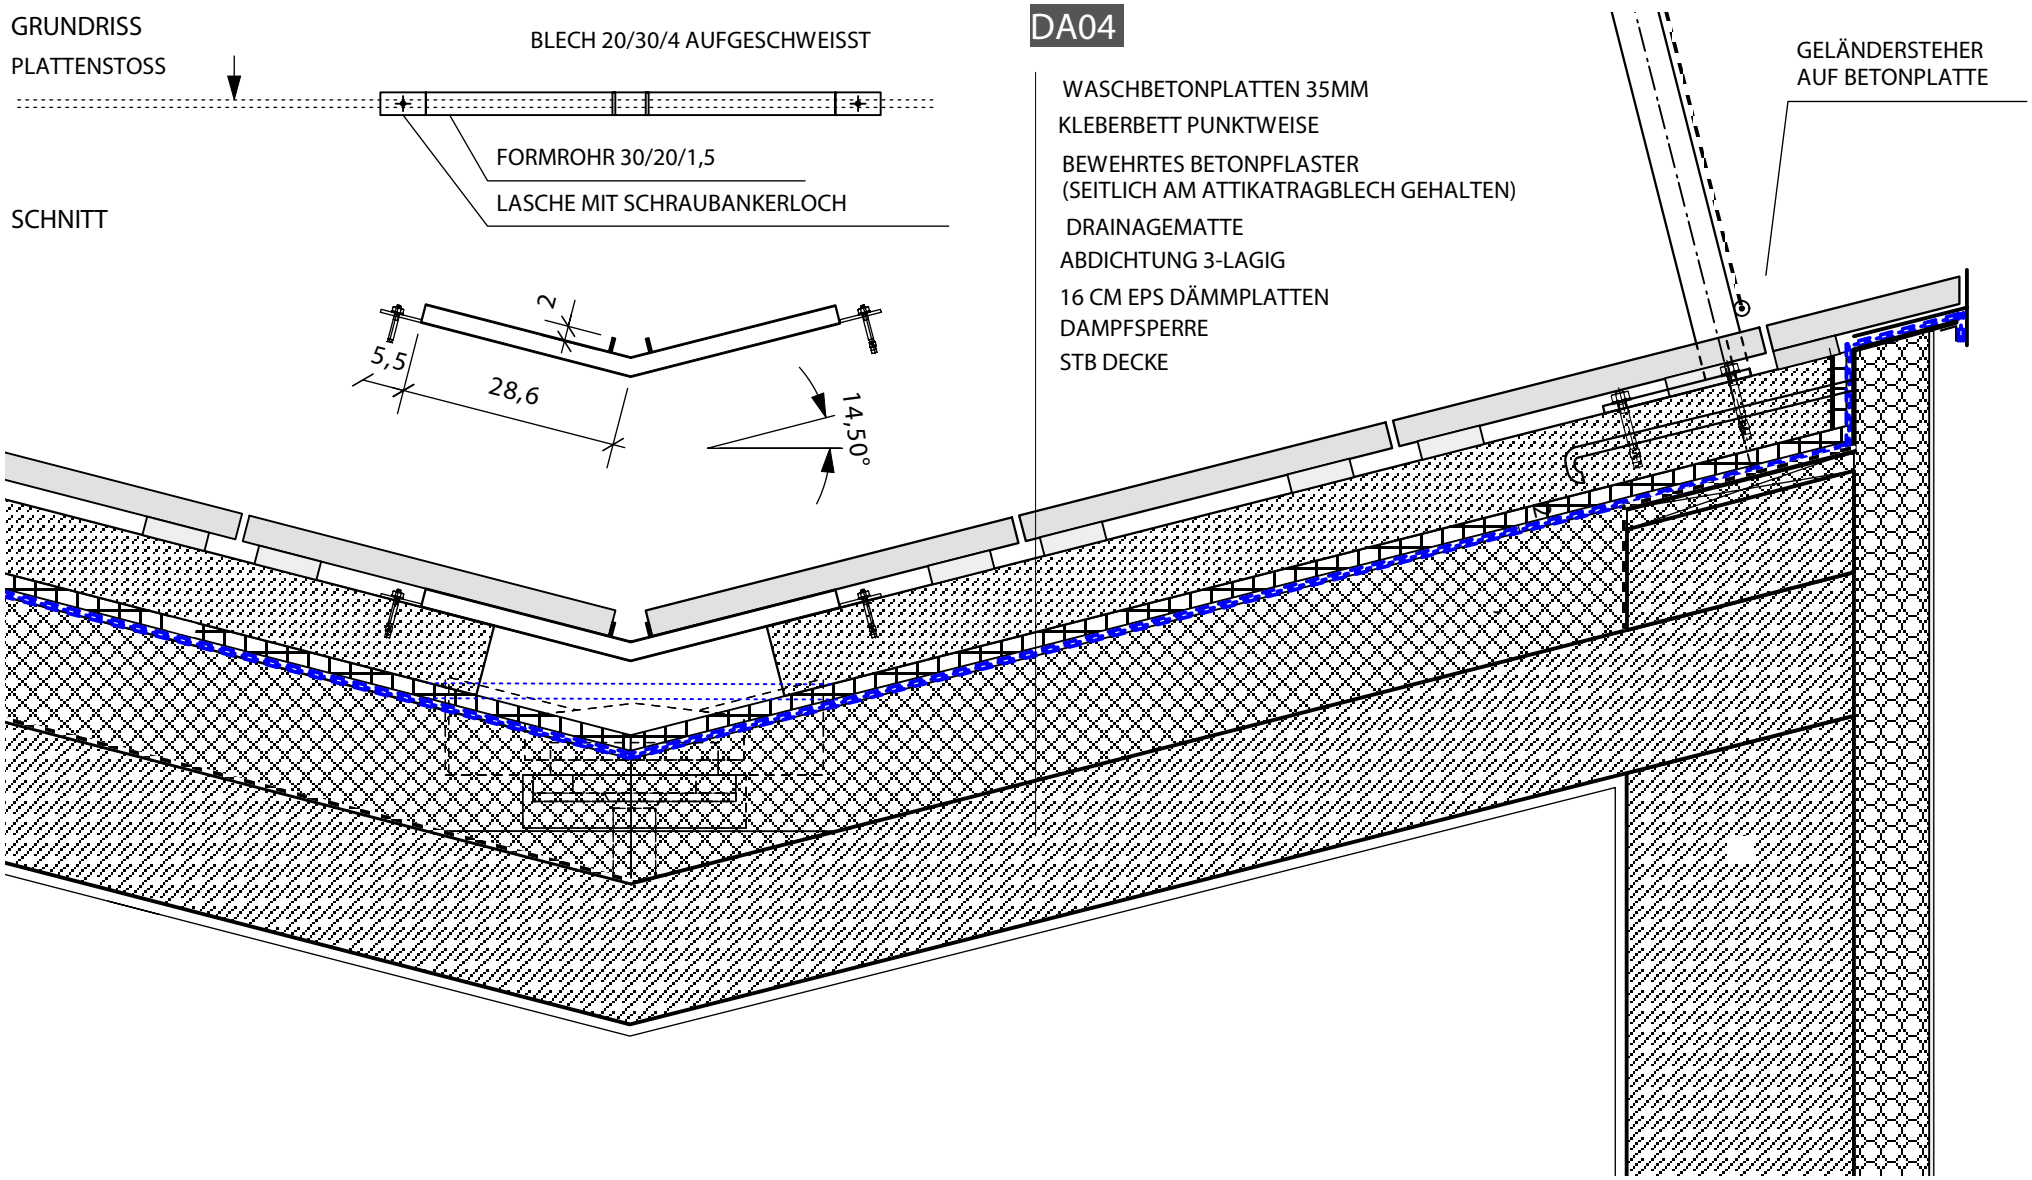

x architekten

Falthaus

DACHAUFBAU ICHSE DA 04 OG 1 - OG2